




1 断面図1  
縮尺 1:400

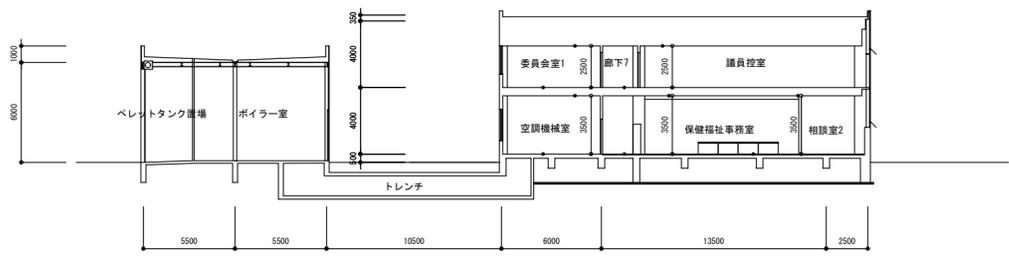


2 断面図2  
縮尺 1:400

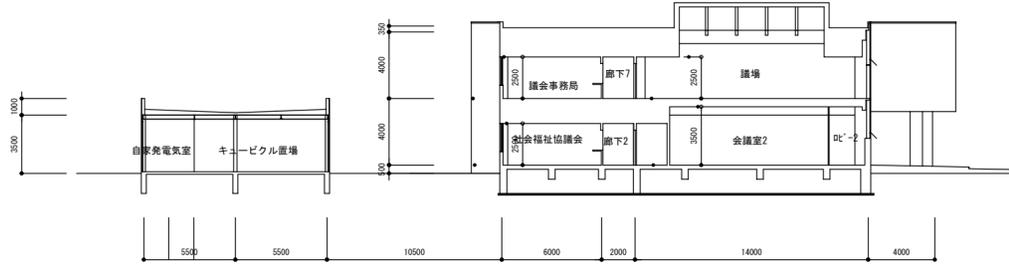

3 断面図3  
縮尺 1:400

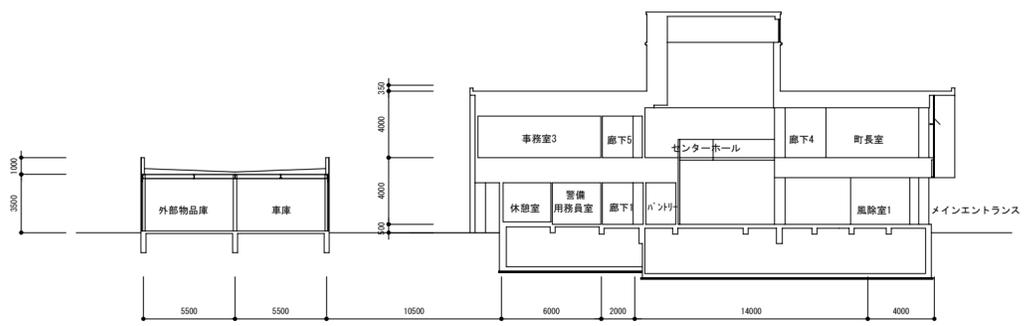

4 断面図4  
縮尺 1:400

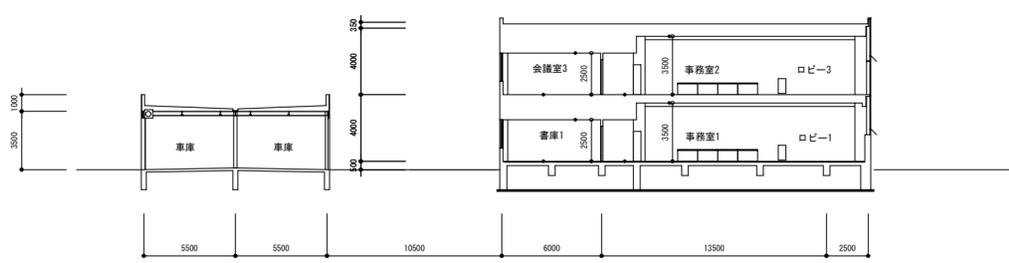

5 断面図5  
縮尺 1:400

DATE 000000

(株)北海道岡田新一設計事務所  
 一級建築士事務所 登録1068 TEL. (011) 271-7277  
 一級建築士 63111  
 高 月 純 治

役場庁舎・車庫棟建設 建築主体工事  
 断面図  
 縮尺 1:200  
 HOS-00  
 A-14