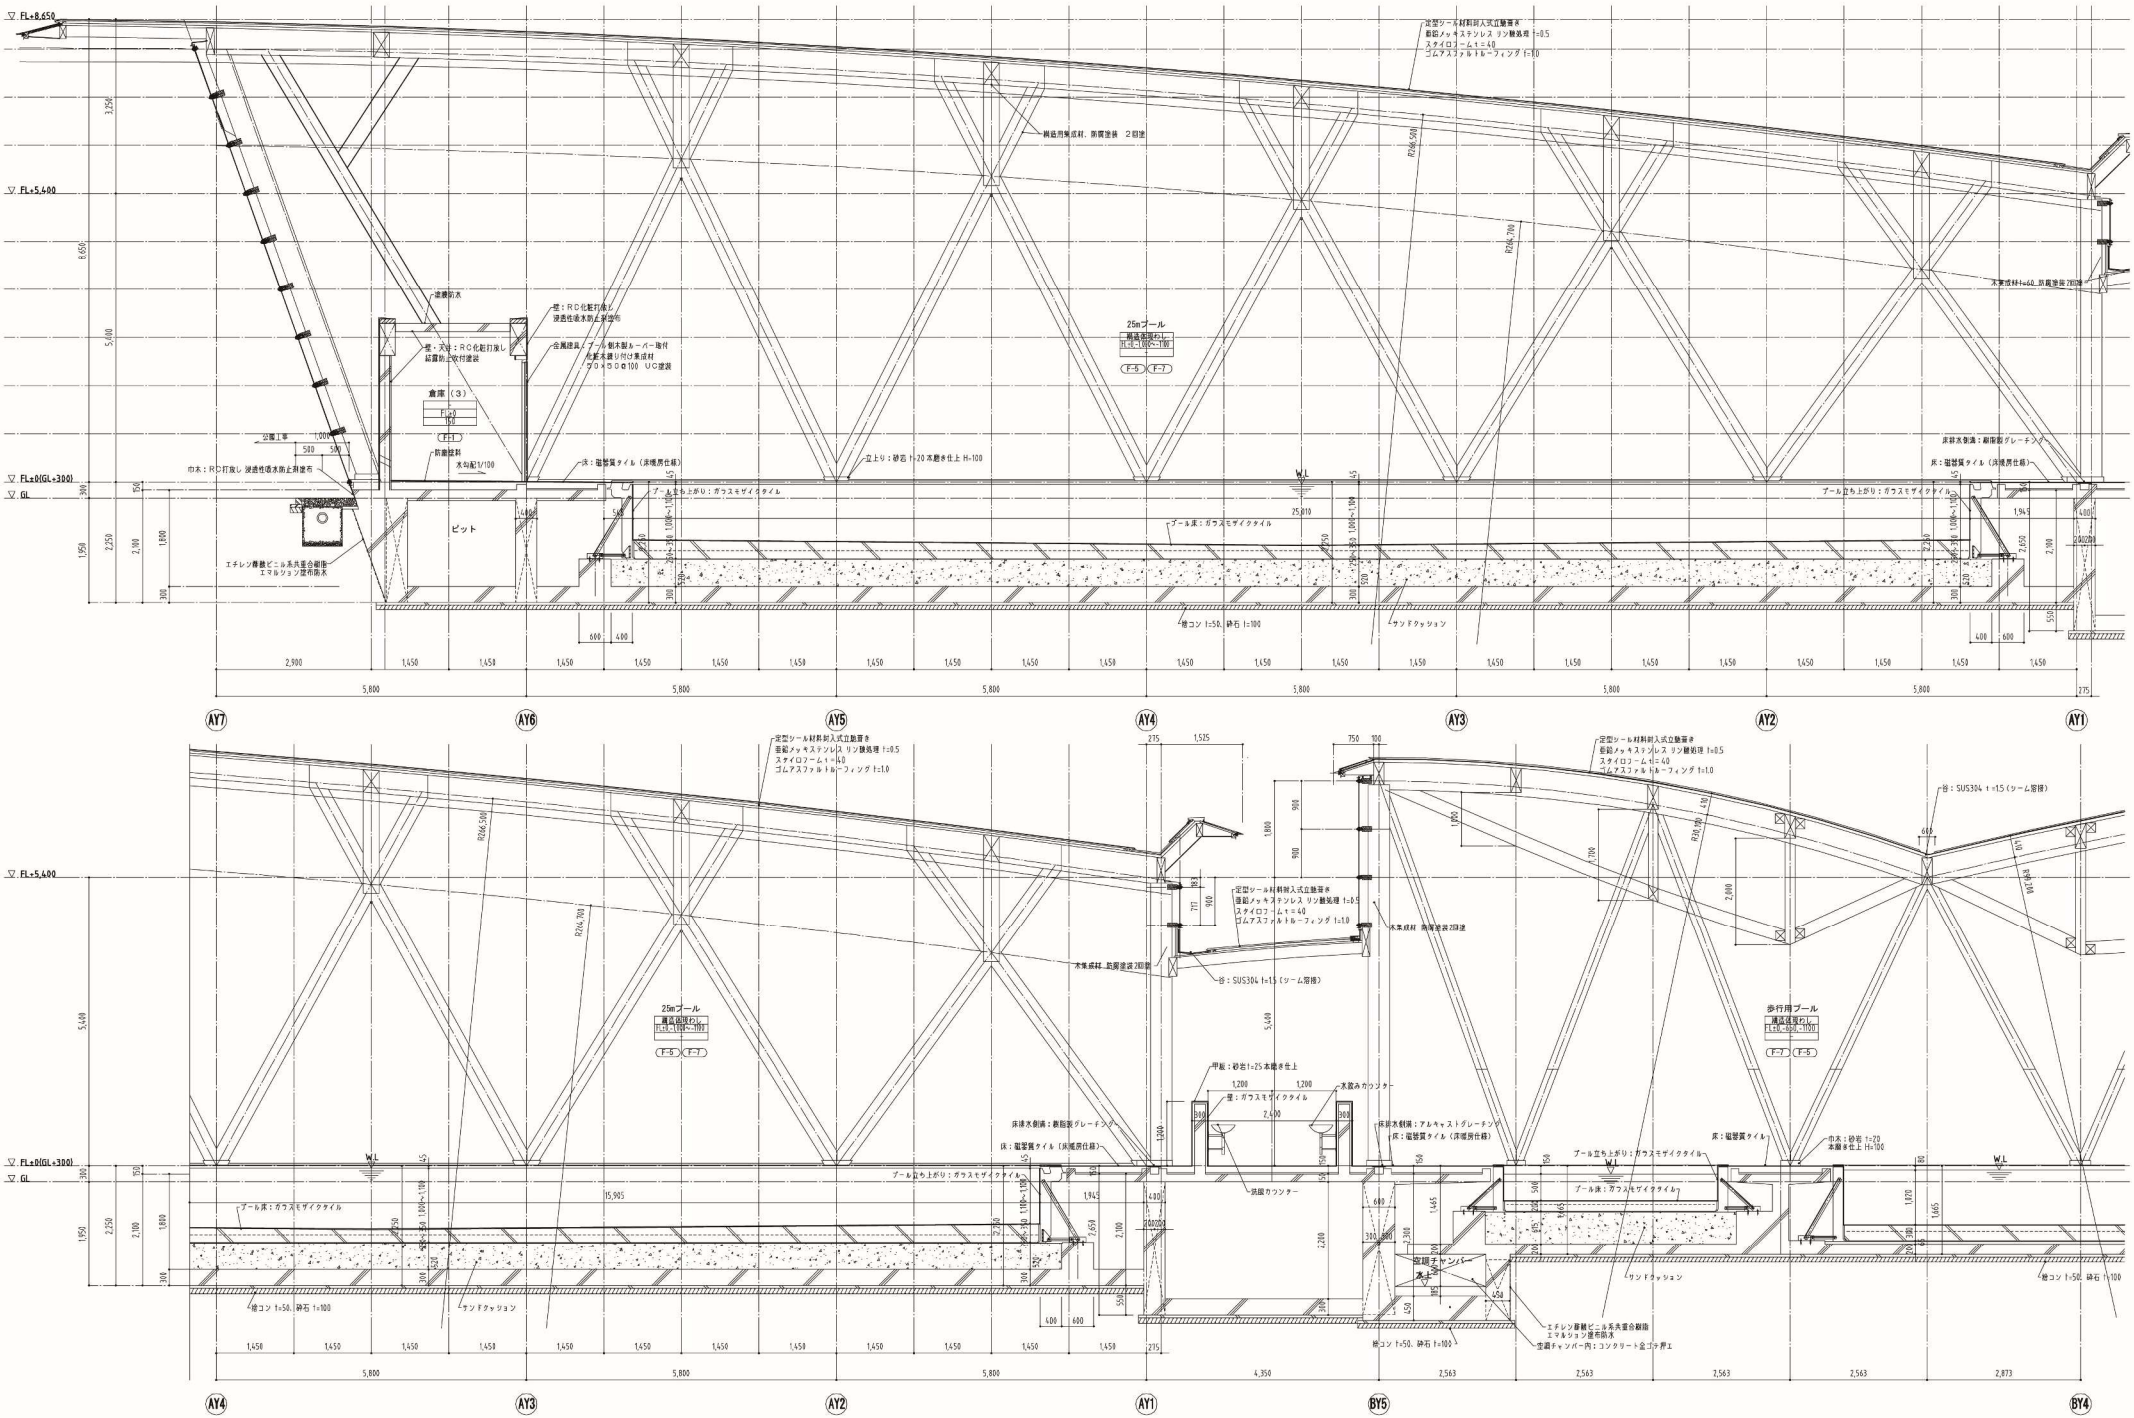
FL+8,650
FL+5,400
FL±0(GL+300)
GL
定型シール材料部入式立験置き
亜鉛メッキステンレス リン酸処理 t=0.5
スタイロフォーム t=40
ゴムアスファルトルーフィング t=1.0
構造用鋼材、防錆塗装 2回塗
R246,500
R246,700
木束成材 t=60、防腐塗装2回塗
25mプール
構造図現わし
FL-5,100~-1,100
F-5
F-7
倉庫（3）
F+20
100
F-1
塗膜防水
壁：RC化粧打放し
浸透性吸水防止剤塗布
壁・天井：RC化粧打放し
結露防止吹付塗装
金属建具（プール側本製ルーバー取付
化粧木製リブ付木造成材
ブロック50@100 UC塗装
公園工事
水勾配1/100
床：磁器質タイル（床暖房仕様）
立上り：砂岩 t=20 本磨き仕上 H=100
巾木：RC打放し 浸透性吸水防止剤塗布
ピット
エチレン酢酸ビニル系共重合樹脂
エマルション塗布防水
プール立ち上がり：ガラスモザイクタイル
プール床：ガラスモザイクタイル
W.L
25,810
1,945
床排水側溝：樹脂製グレーチング
捨コン t=50、砕石 t=100
サンドクッション
2,900
1,450
5,800
AY7
AY6
AY5
AY4
AY3
AY2
AY1
R246,500
R246,700
定型シール材料部入式立験置き
亜鉛メッキステンレス リン酸処理 t=0.5
スタイロフォーム t=40
ゴムアスファルトルーフィング t=1.0
谷：SUS304 t=1.5（シーム溶接）
木束成材 防錆塗装2回塗
水飲みカウンター
甲板：砂岩t=25 本磨き仕上
壁：ガラスモザイクタイル
1,200
2,400
床排水側溝：樹脂製グレーチング
床：磁器質タイル（床暖房仕様）
洗面カウンター
15,905
歩行用プール
構造図現わし
FL-400,-1100
F-7
F-5
空調チャンバー
エチレン酢酸ビニル系共重合樹脂
エマルション塗布防水
空調チャンバー内：コンクリート金ゴテ押エ
4,350
2,563
2,873
BY5
BY4

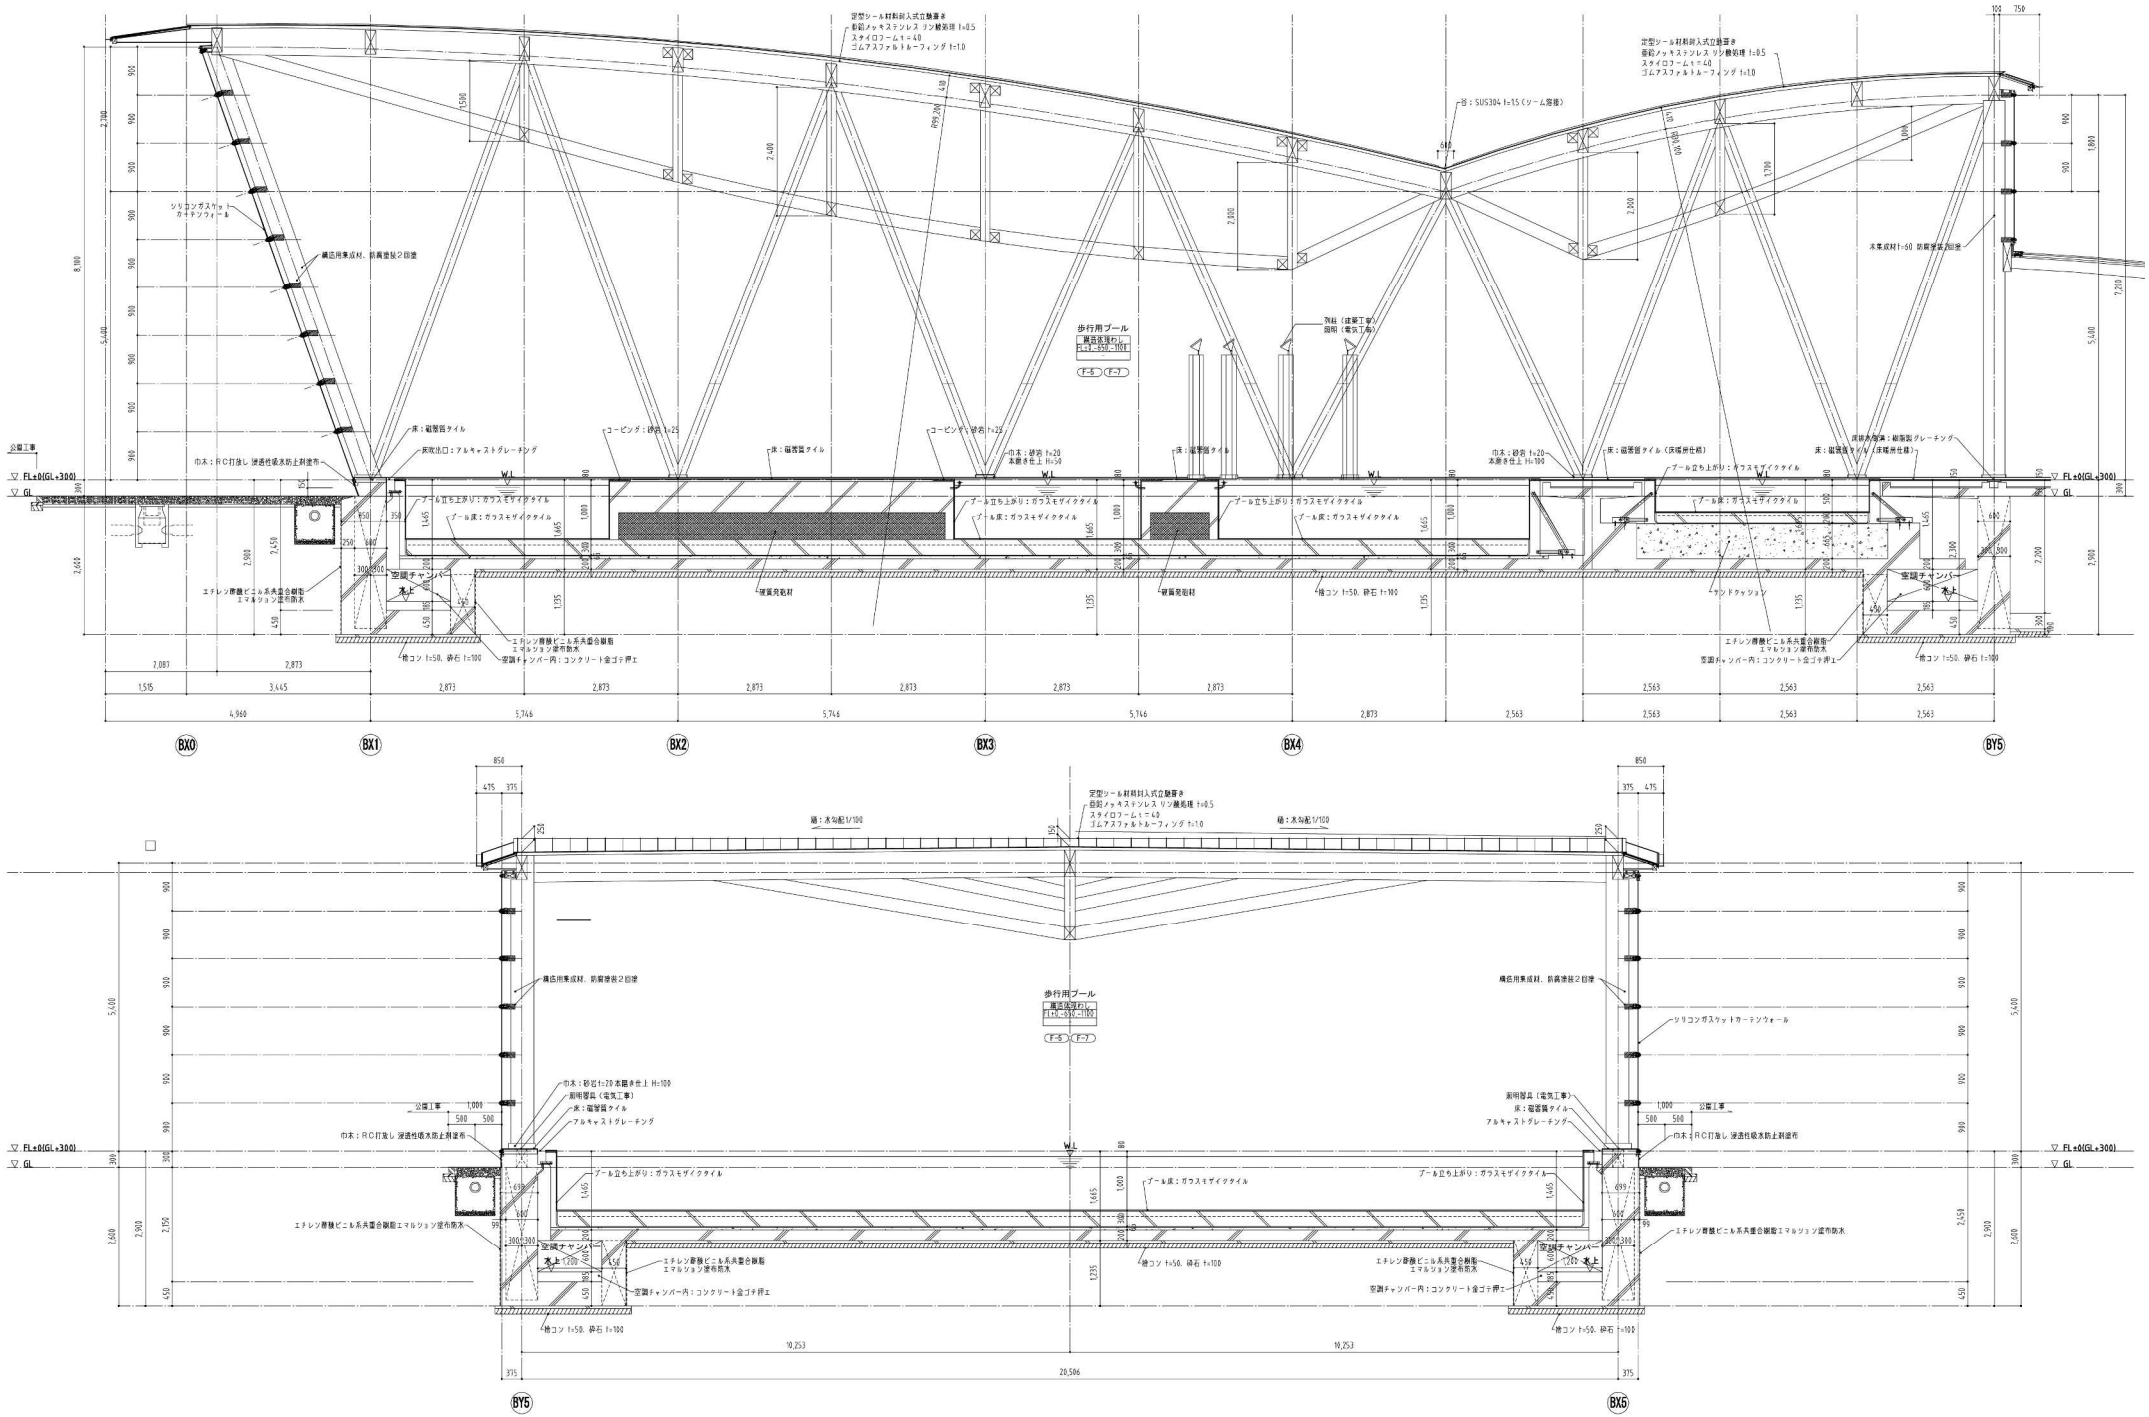
BX0
BX1
BX2
BX3
BX4
BY5
BX5
歩行用プール
構造改良(わ)
FL+0(GL+300)
GL
W.L
水上
空調チャンバー
ソリコンガスケットカーテンウォール
構造用集成材、防腐塗装2回塗
エチレン酢酸ビニル系共重合樹脂エマルション塗布防水
空調チャンバー内：コンクリート金ゴテ押エ
砕コン t=50、砕石 t=100
床：磁器質タイル
ピット：砂岩 t=20
本磨き仕上 H=100
ピット：砂岩 t=20
本磨き仕上 H=50
ピット：砂岩 t=25
プール立ち上がり：ガラスモザイクタイル
プール床：ガラスモザイクタイル
ハンドクッション
公園工事
照明器具（電気工事）
床：磁器質タイル（床暖房仕様）
床排水勾配：樹脂製グレーチング
本集成材 t=60 防腐塗装2回塗
10,253
20,506

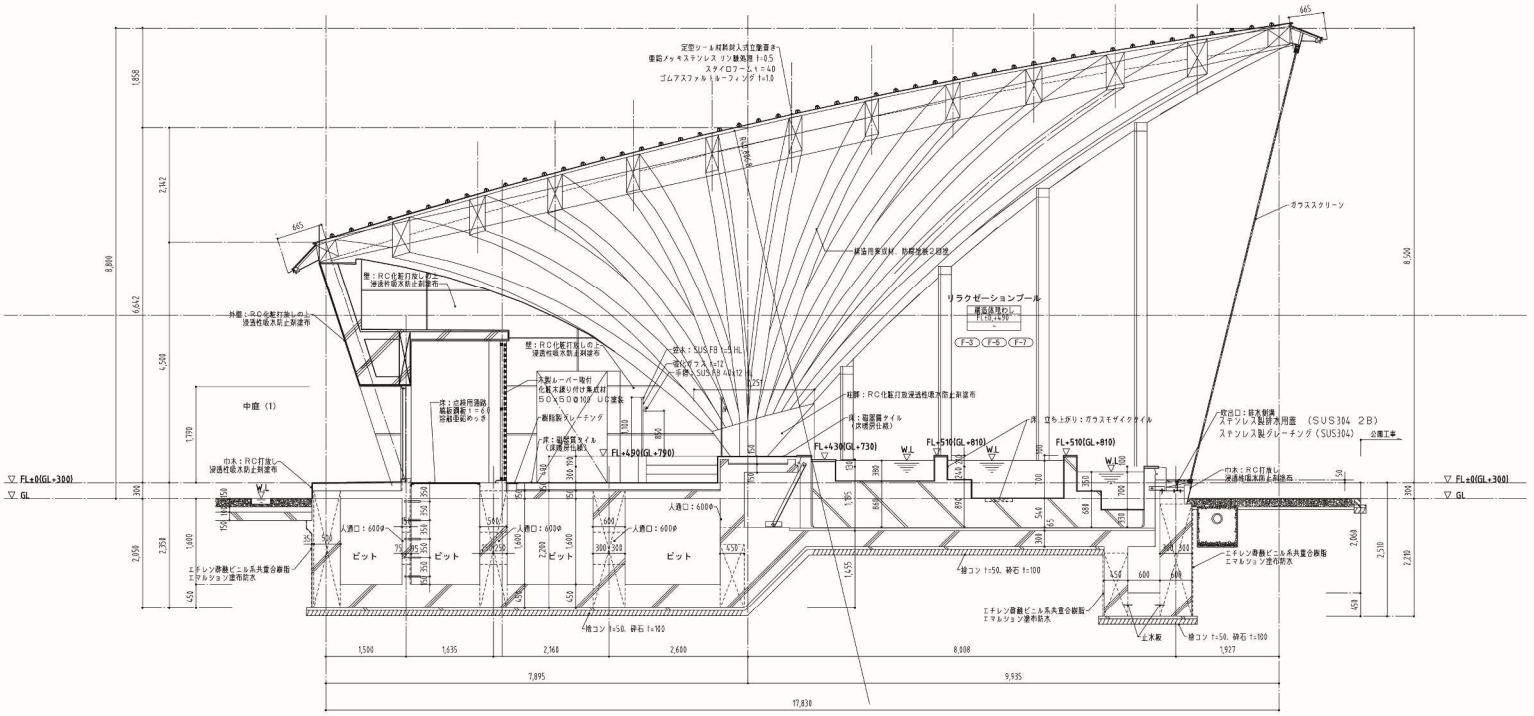

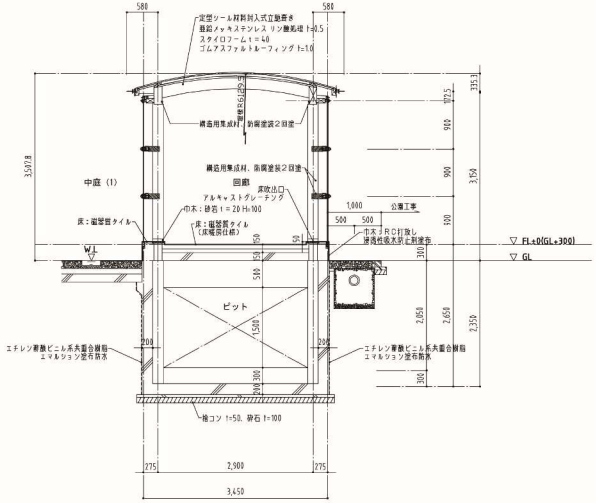

回廊
（リラクゼーションプール～事務室）

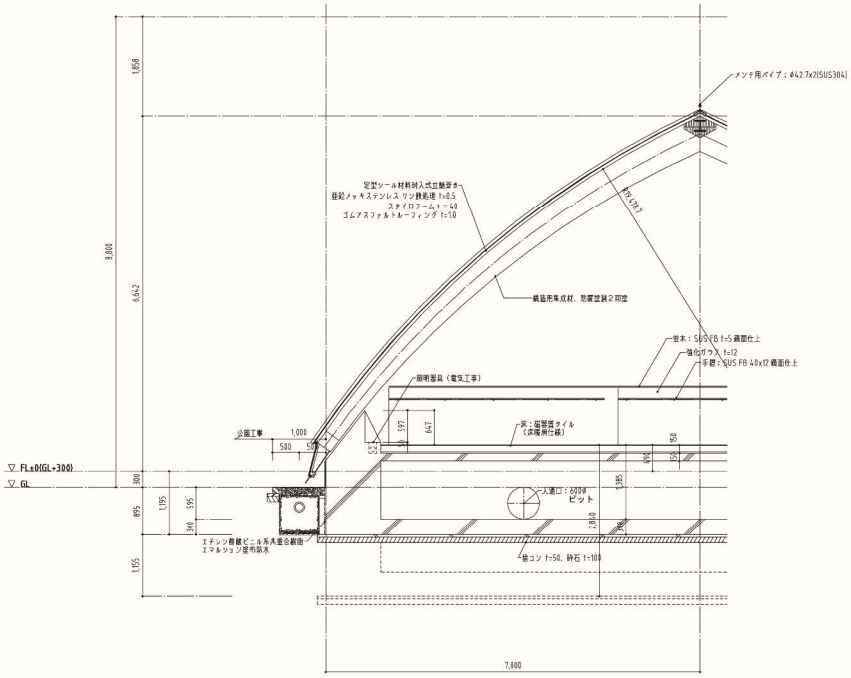

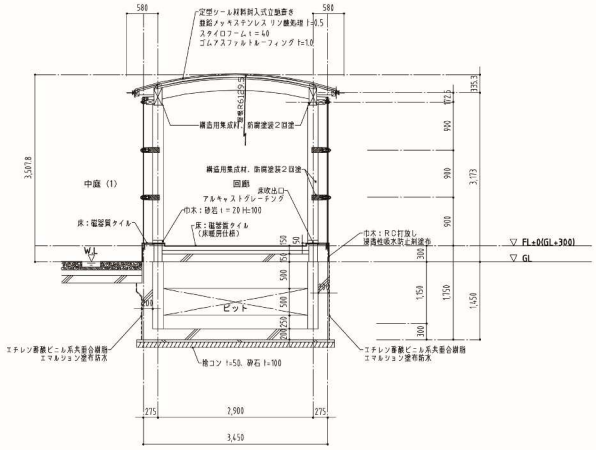

回廊
（リラクゼーションプール～２５ｍプール）